



SKOWRONKOWA
POD LASEM

Lokal 11


pow. użytkowa	82,69 m ²
pow. całkowita	88,41 m ²
pow. działki	ok. 325 m ²

PARTER

1. wiatrołap	3,29 m ²
2. salon z aneksem kuch.	27,14 m ²
3. gabinet	6,91 m ²
4. klatka schodowa	5,72 m ²
5. WC	1,59 m ²
6. pom. techniczne	2,19 m ²
-	
suma	46,84 m ²


PIĘTRO

6. korytarz	3,41 m ²
7. pokój	10,40 m ²
8. pokój	10,75 m ²
9. pokój	10,14 m ²
10. łazienka	6,87 m ²
-	
suma	41,57 m ²
11. balkon	10,59 m ²

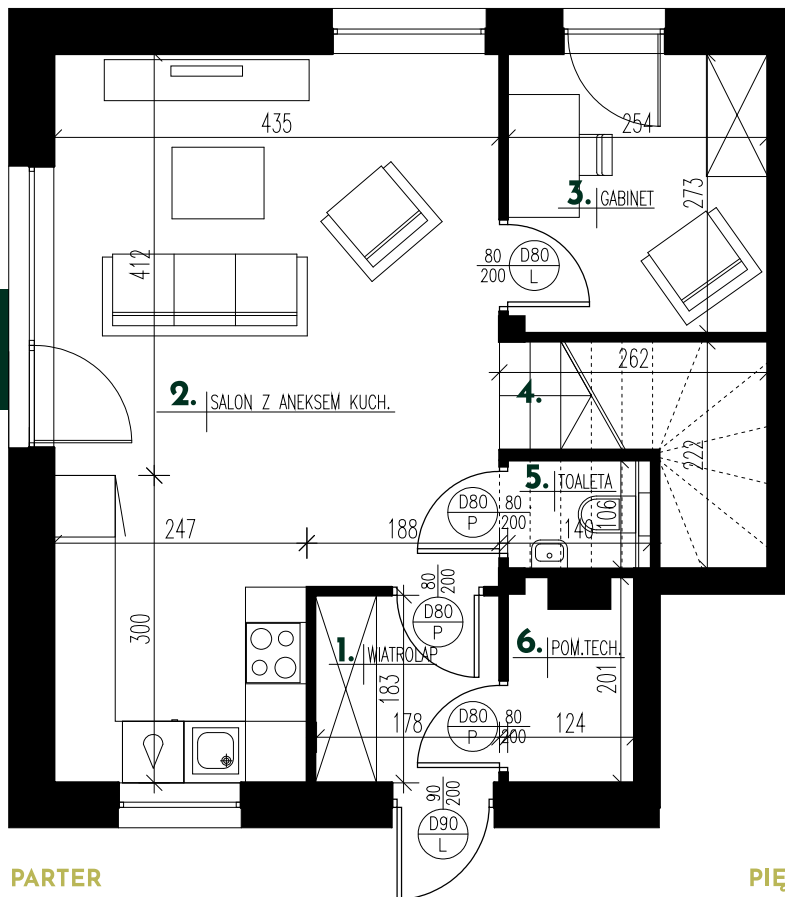

PARTER

PIĘTRO

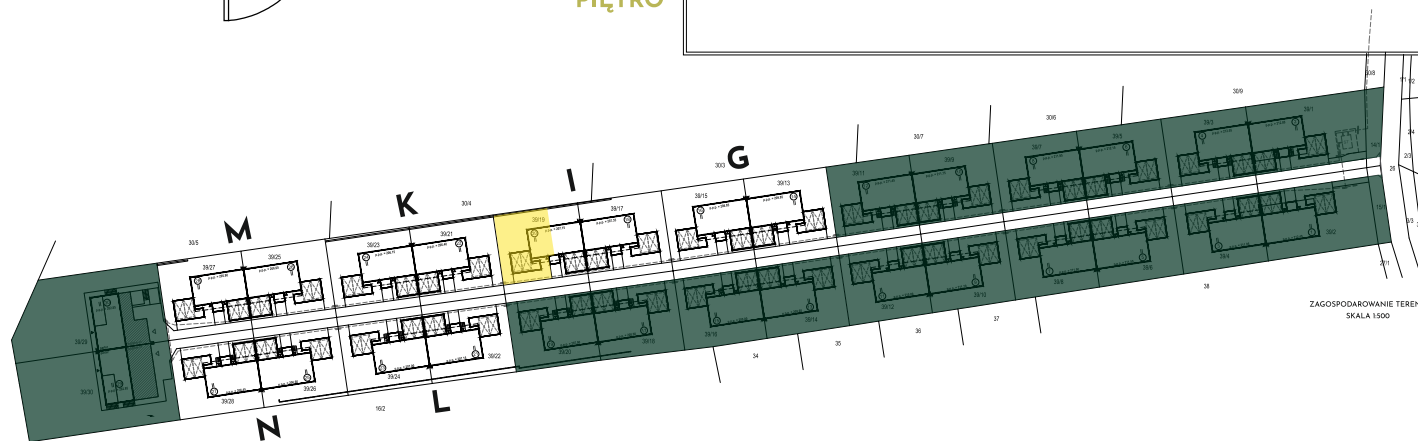

ZAGOSPODAROWANIE TERENU
SKALA 1:500

Biuro sprzedaży

BIG CITY BROKER

ul. Fabryczna 2, IIIp.

+48 | 533 386 683

Deweloper

WHITE LION

JANAS KOSIŃSKI S.J.

ul. Fabryczna 2, Lublin

Przykładowa aranżacja lokalu przedstawiona na rzucie ma charakter poglądowy. Aranżacja oraz wyposażenie nie stanowią oferty handlowej oraz zobowiązania umownego. W trakcie prac budowlanych mogą wystąpić niewielkie różnice w wymiarach, lokalizacji przyborów sanitarnych oraz punktów instalacyjnych, prezentowanych na aranżacji. Różnice te wynikają ze specyfiki prac budowlanych.