




Lokal 13


pow. użytkowa	87,49 m ²
pow. całkowita	93,21 m ²
pow. działki	ok. 170 m ²

1. wiatrołap	3,21 m ²
2. salon z aneksem kuch.	39,31 m ²
3. klatka schodowa	5,72 m ²
4. WC	1,72 m ²
5. pom. techniczne	1,68 m ²
-	
suma	51,64 m²


6. korytarz	3,41 m ²
7. pokój	10,40 m ²
8. pokój	10,75 m ²
9. pokój	10,14 m ²
10. łazienka	6,87 m ²
–	
suma	41,57 m²
11. balkon	9,77 m ²

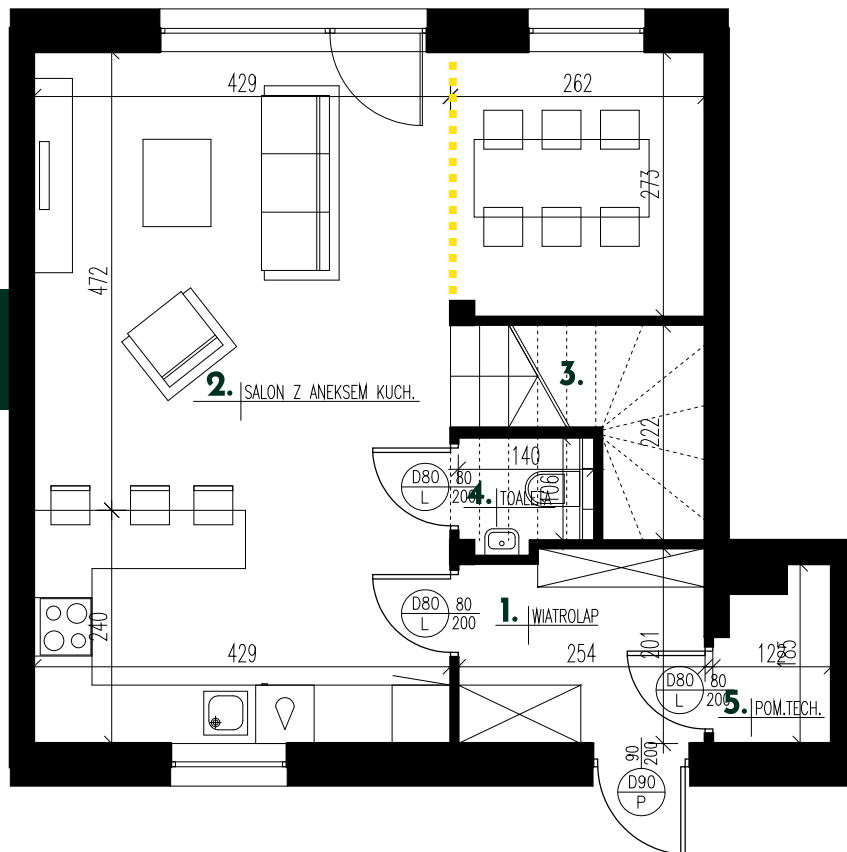

PARTER

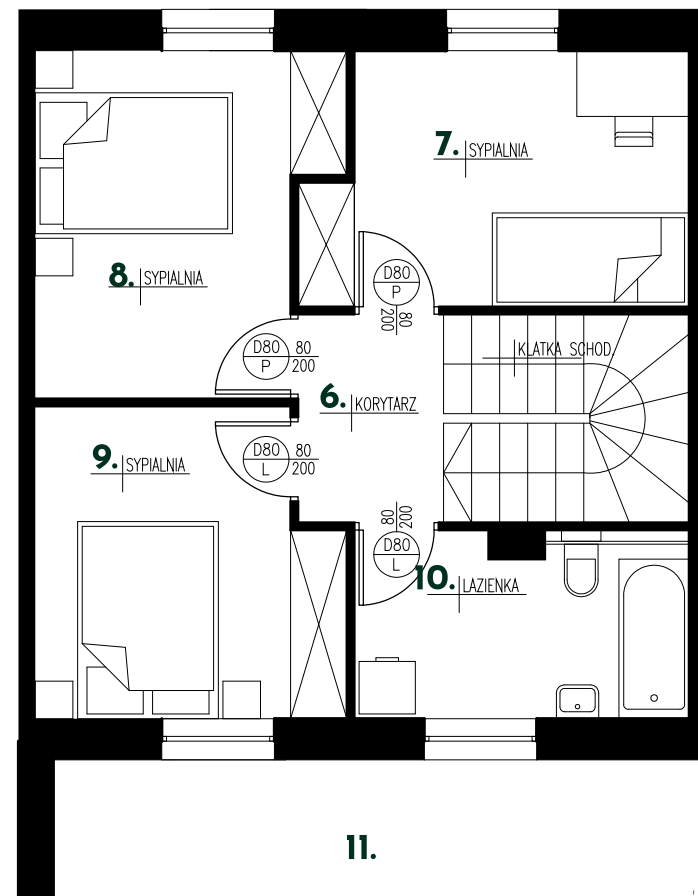

PIETRO

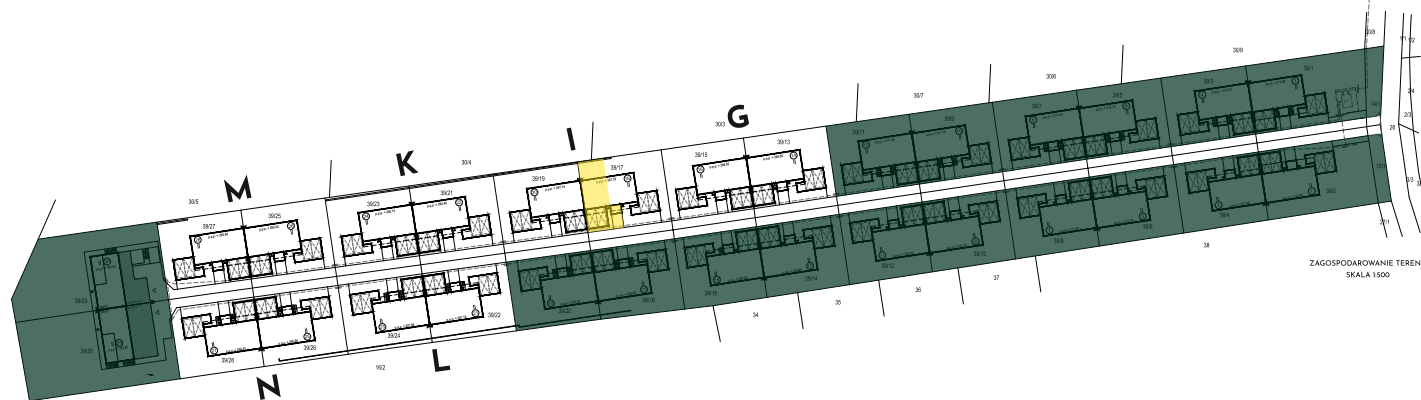

ZAGOSPODAROWANIE TERENU
SKALA 1:500

Przykładowa aranżacja lokalu przedstawiona na rzucie ma charakter poglądowy. Aranżacja oraz wyposażenie nie stanowią oferty handlowej oraz zobowiązania umownego. W trakcie prac budowlanych mogą wystąpić niewielkie różnice w wymiarach, lokalizacji przyborów sanitarnych oraz punktów instalacyjnych, prezentowanych na aranżacji. Różnice te wynikają ze specyfiki prac budowlanych.

Biuro sprzedaży

BIG CITY BROKER

ul. Fabryczna 2, IIIp.

+48 | 533 386 683

Developer

WHITE LION

JANAS KOSIŃSKI S.J.

ul. Fabryczna 2, Lublin