



SKOWRONKOWA  
POD LASEM

# Lokal 14


pow. użytkowa 82,69 m<sup>2</sup>  
pow. całkowita 88,41 m<sup>2</sup>  
pow. działki ok. 325 m<sup>2</sup>

## PARTER


|                          |                            |
|--------------------------|----------------------------|
| 1. wiatrołap             | 3,29 m <sup>2</sup>        |
| 2. salon z aneksem kuch. | 27,14 m <sup>2</sup>       |
| 3. gabinet               | 6,91 m <sup>2</sup>        |
| 4. klatka schodowa       | 5,72 m <sup>2</sup>        |
| 5. WC                    | 1,59 m <sup>2</sup>        |
| 6. pom. techniczne       | 2,19 m <sup>2</sup>        |
| -                        |                            |
| <b>suma</b>              | <b>46,84 m<sup>2</sup></b> |

## PIĘTRO


|              |                            |
|--------------|----------------------------|
| 6. korytarz  | 3,41 m <sup>2</sup>        |
| 7. pokój     | 10,40 m <sup>2</sup>       |
| 8. pokój     | 10,75 m <sup>2</sup>       |
| 9. pokój     | 10,14 m <sup>2</sup>       |
| 10. łazienka | 6,87 m <sup>2</sup>        |
| -            |                            |
| <b>suma</b>  | <b>41,57 m<sup>2</sup></b> |
| 11. balkon   | 10,59 m <sup>2</sup>       |

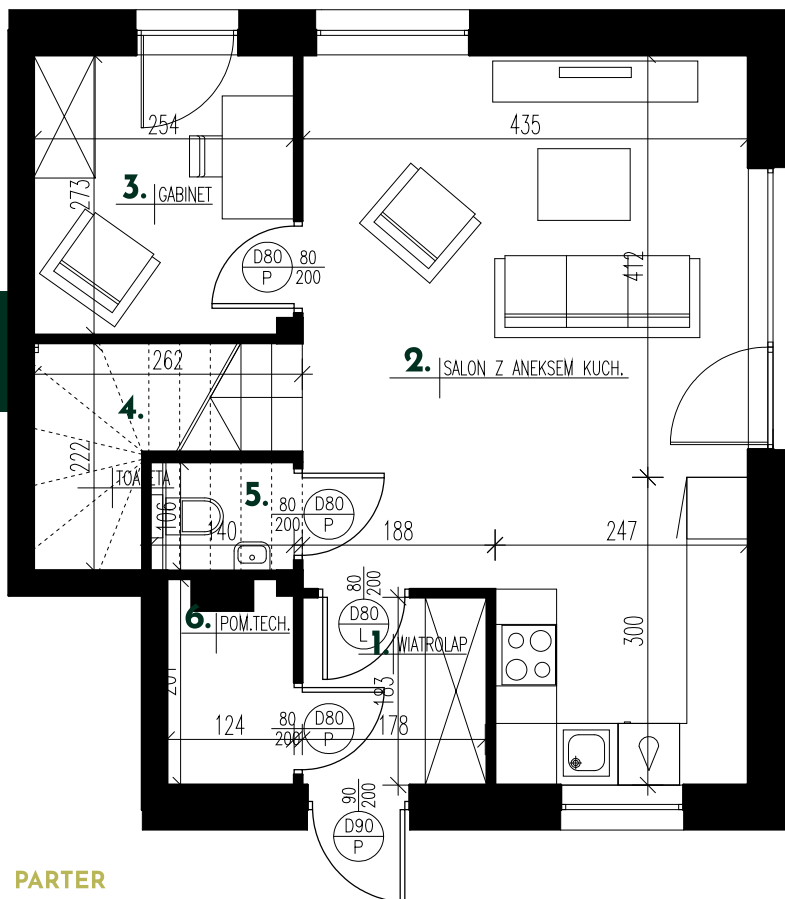

PARTER

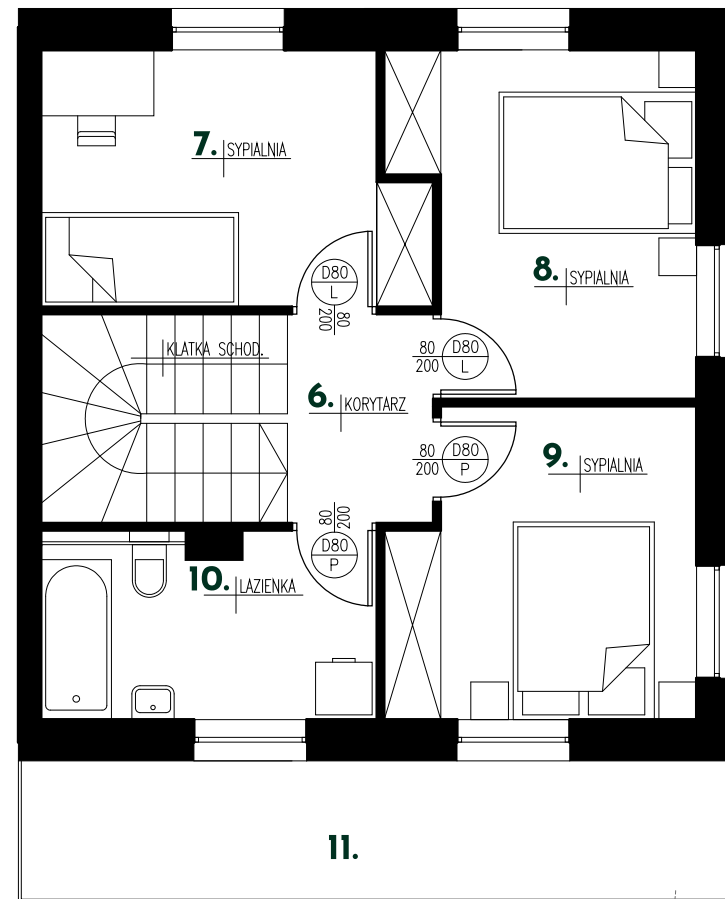

PIĘTRO

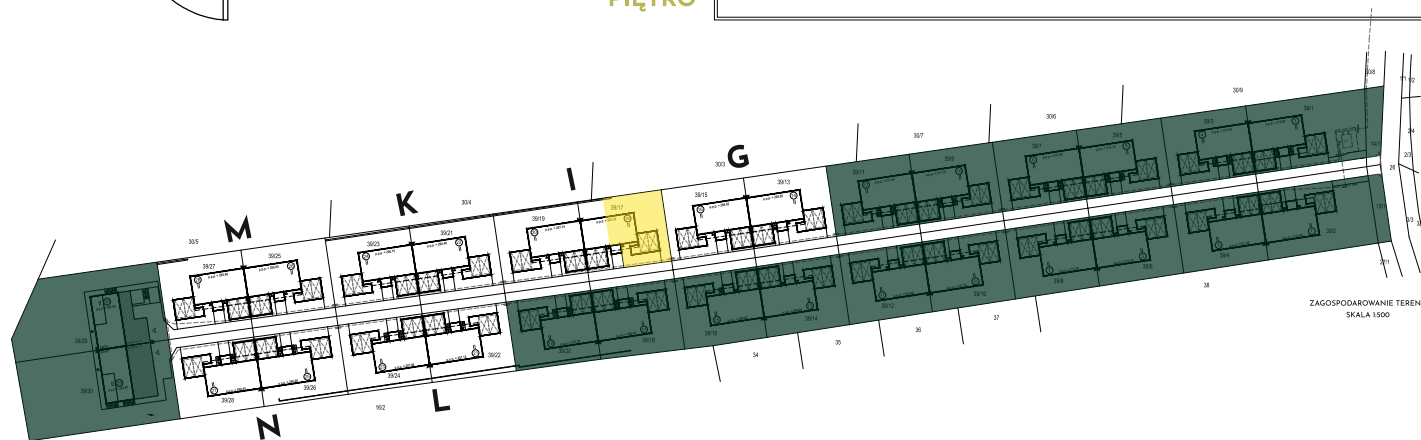

ZAGOSPODAROWANIE TERENU  
SKALA 1:500

## Biuro sprzedaży

BIG CITY BROKER

ul. Fabryczna 2, IIIp.

+48 | 533 386 683

## Deweloper

WHITE LION

JANAS KOSIŃSKI S.J.

ul. Fabryczna 2, Lublin

Przykładowa aranżacja lokalu przedstawiona na rzucie ma charakter poglądowy. Aranżacja oraz wyposażenie nie stanowią oferty handlowej oraz zobowiązania umownego. W trakcie prac budowlanych mogą wystąpić niewielkie różnice w wymiarach, lokalizacji przyborów sanitarnych oraz punktów instalacyjnych, prezentowanych na aranżacji. Różnice te wynikają ze specyfiki prac budowlanych.